

# PLANO DE CORTES

ESC INDICADAS

## CORTE A TORRE TIPO

VIP- MULTIFAMILIAR NUEVO GIRON


ESC 1:50



## CORTE B TORRE TIPO

VIP- MULTIFAMILIAR NUEVO GIRON

ESC 1:50

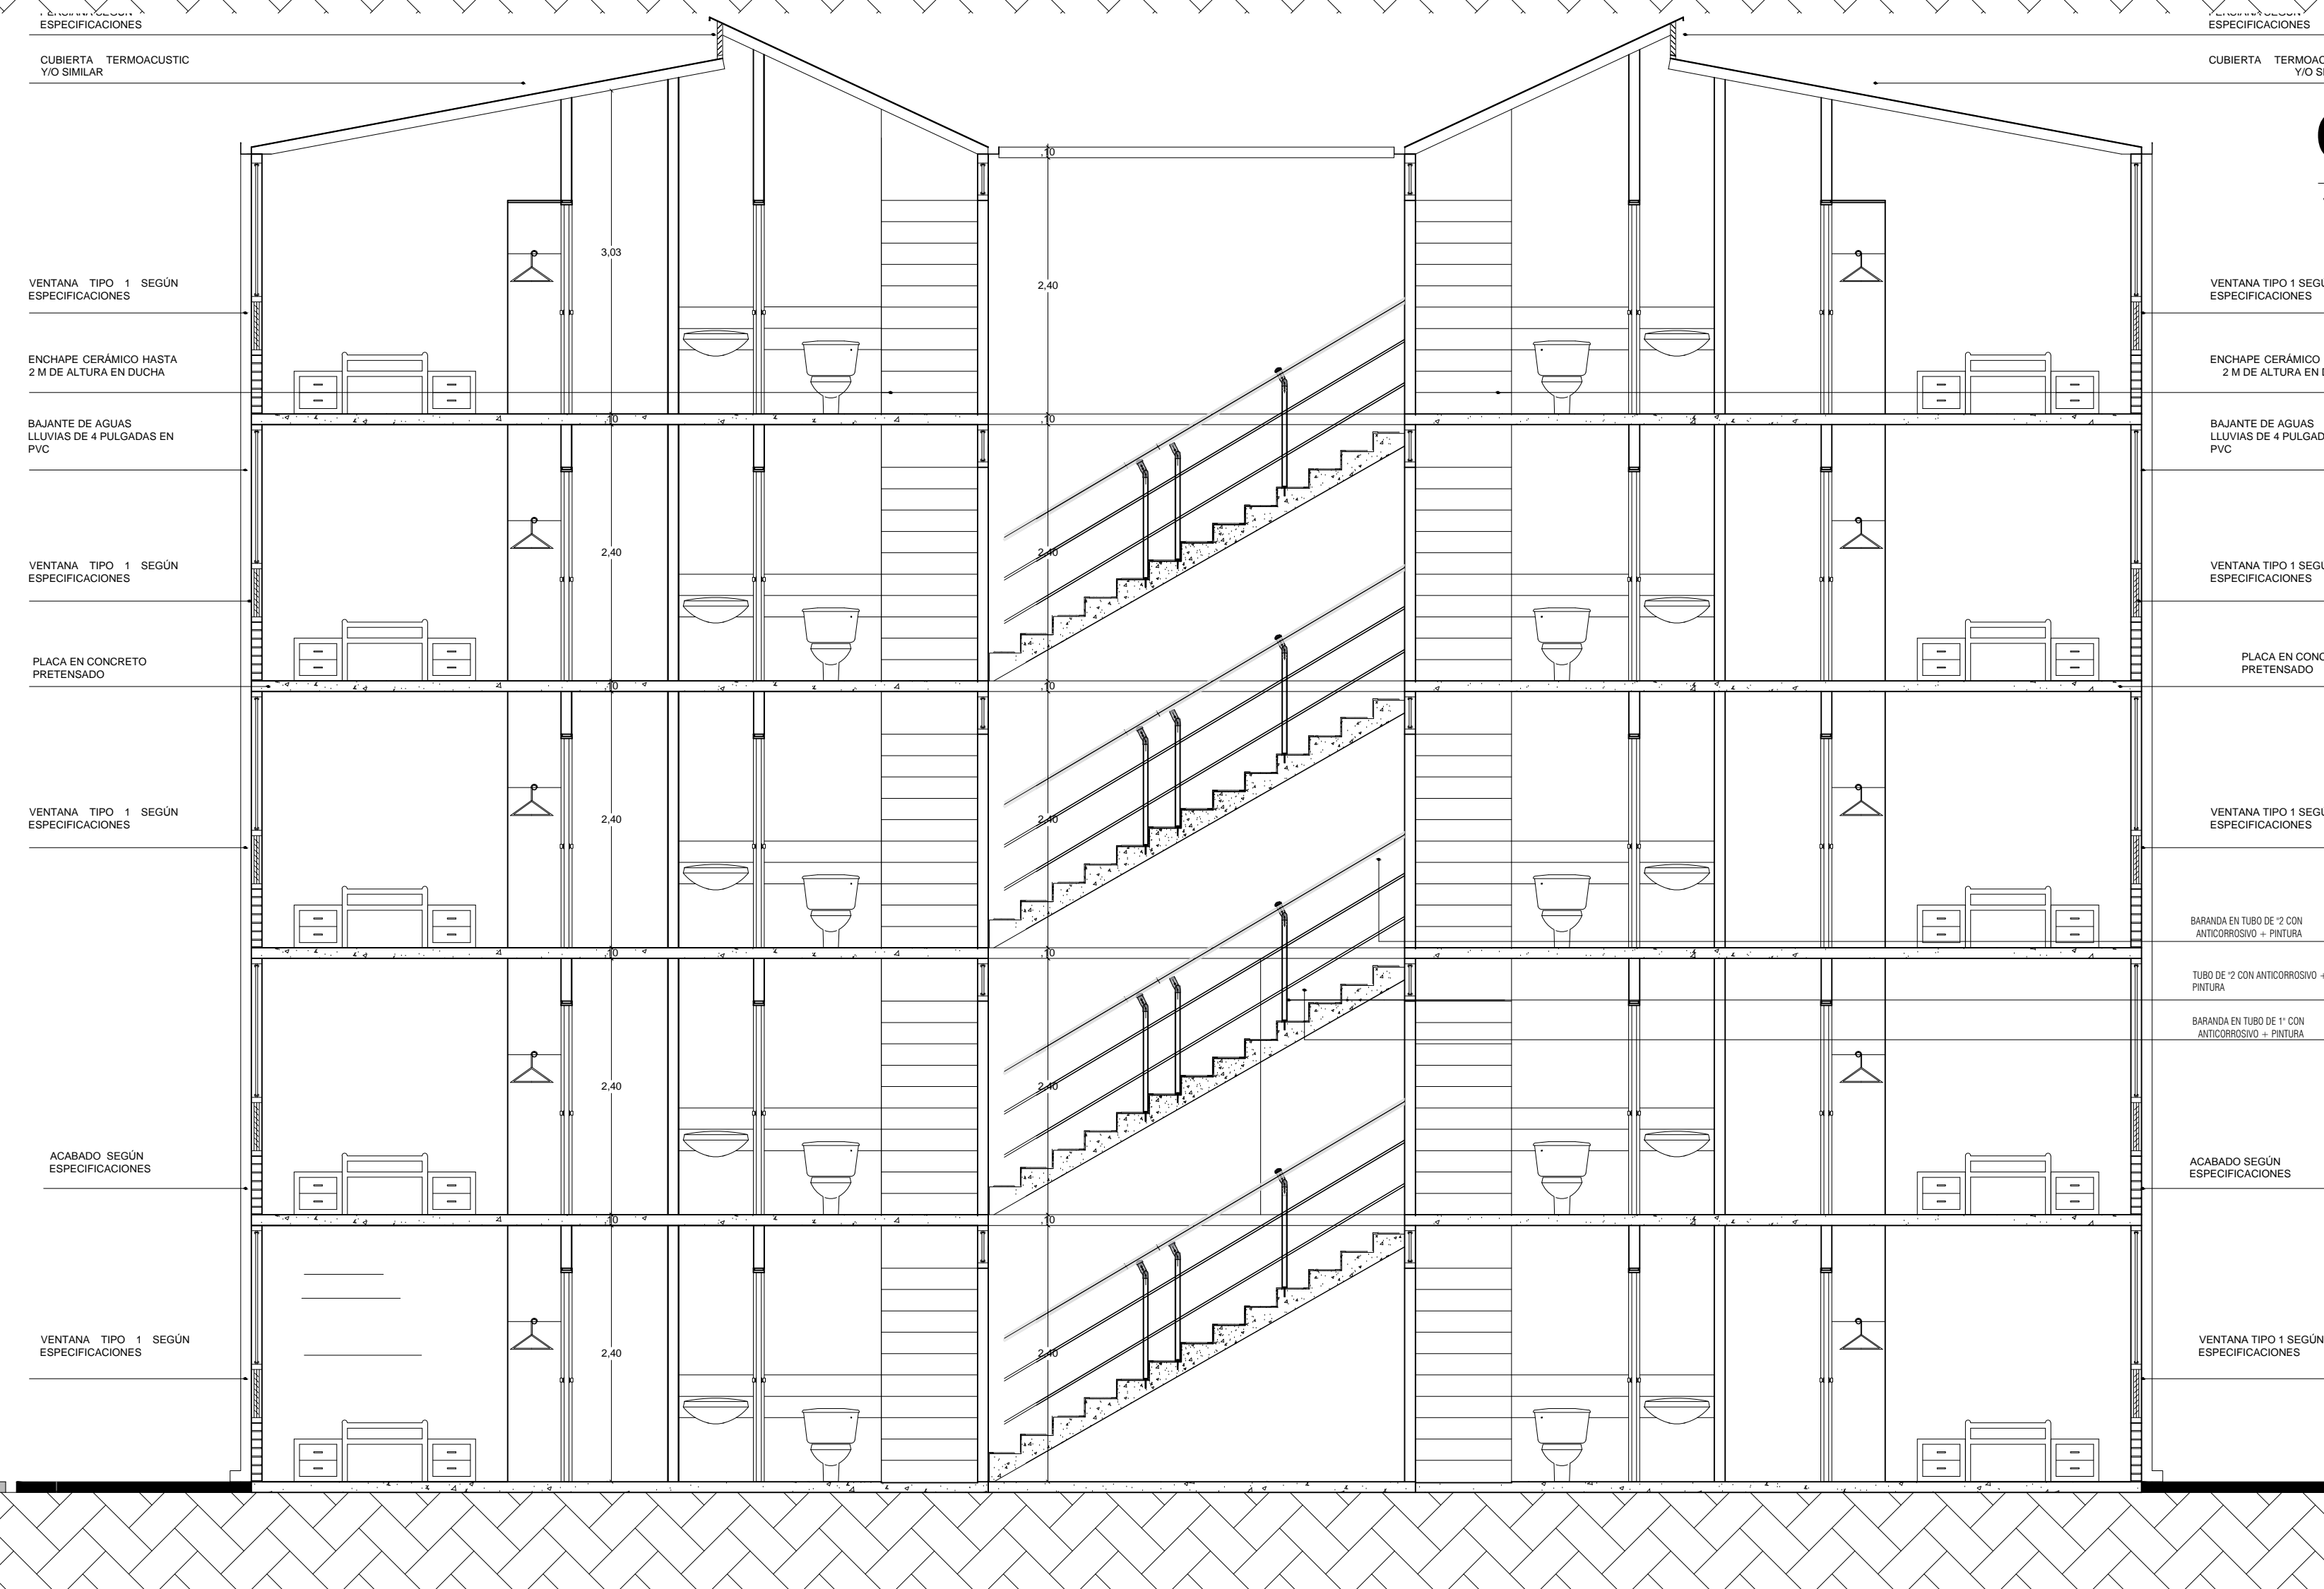

PROPIETARIO DEL PROYECTO  
MUNICIPIO SAN JUAN GIRÓN  
NIT:890.204.8026

**HACIENDO HISTORIA**  
Alcaldía de Girón

REPRESENTANTE LEGAL  
HECTOR JOSUE QUINTERO JAIMES  
ALCALDE

REVISIÓN Y APROBACIÓN  
OFICINA ASESORA DE PLANEACION  
ARQ. MONICA YANETH DIAZ GUTIERREZ  
JEFE OFICINA ASESORA DE PLANEACION

NOMBRE DEL PROYECTO  
VIVIENDA MULTI FAMILIAR VIP  
CIUDADELA NUEVO GIRON  
SECTOR 7

LOCALIZACIÓN  
VEREDA BARBOSA PREDIO LOS COCOS  
GIRON- SANTANDER

CONSULTOR:  
DISEÑO  
ARQUITECTÓNICO Y URBANÍSTICO  
ARQ. BERTHA OCHOA MANCIPE  
ESPECIALISTA GERENCIA DE PROYECTOS  
MAT. 16486 CONDAMINARIA

ARQ. CARLOS FERNANDO JAIMES OCHOA  
Master Arquitectura y Sostenibilidad  
MAT. 88032003-10746816 SANTANDER

BLOQUE DE ENTREGAS Y MODIFICACIONES:	
FECHA	REVISION - NOTA

DESARROLLO  
MANUEL ALEXANDER VESGA  
ESNEIDER ACEVEDO  
SEBASTIAN MOROS

CONTIENE  
CORTES BLOQUE TIPO

ESCALA INDICADAS	FECHA JUNIO DE 2012
ARCHIVO	FECHA DE COPIA

OBSERVACIONES:

PLANO No. **A-07** DE **09**