


PLANO DE DETALLES

ESC INDICADAS

DETALLES PLANTA ESCALERA TIPO

VIP- MULTIFAMILIAR NUEVO GIRON


ESC 1:20

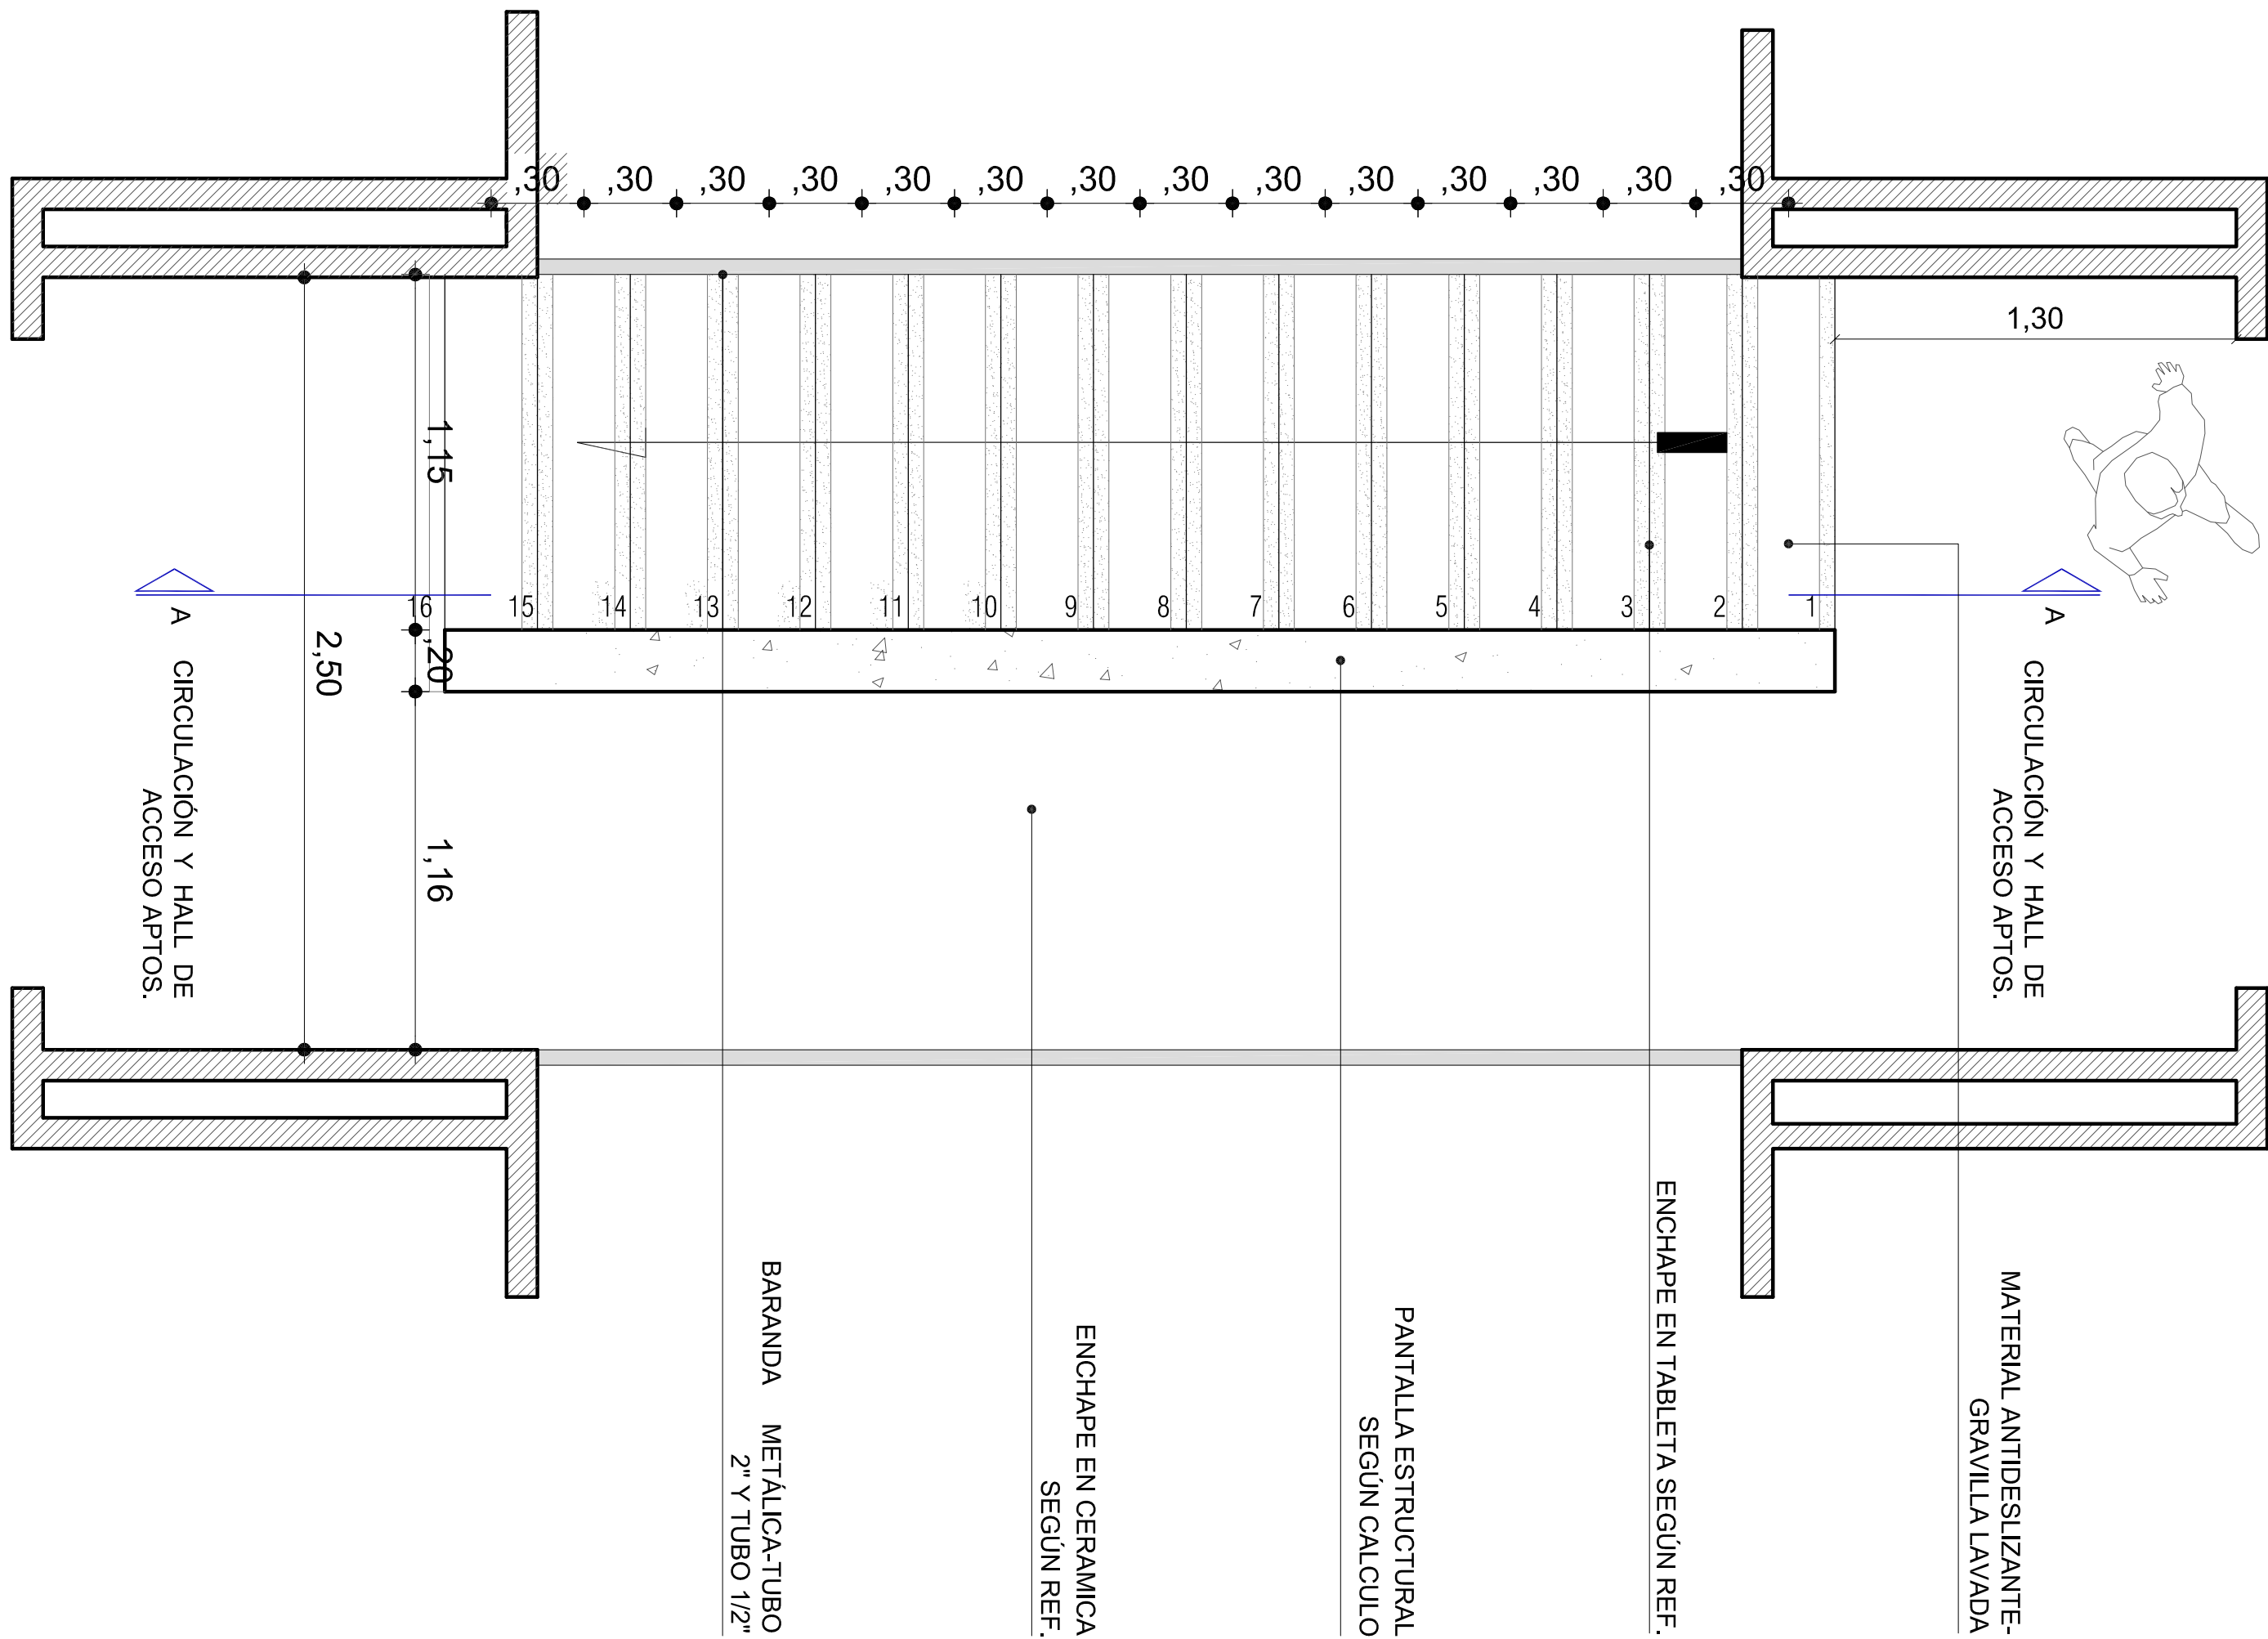

SECCIÓN PUNTO FIJO ESCALERA TIPO

VIP- MULTIFAMILIAR NUEVO GIRON

ESC 1:30

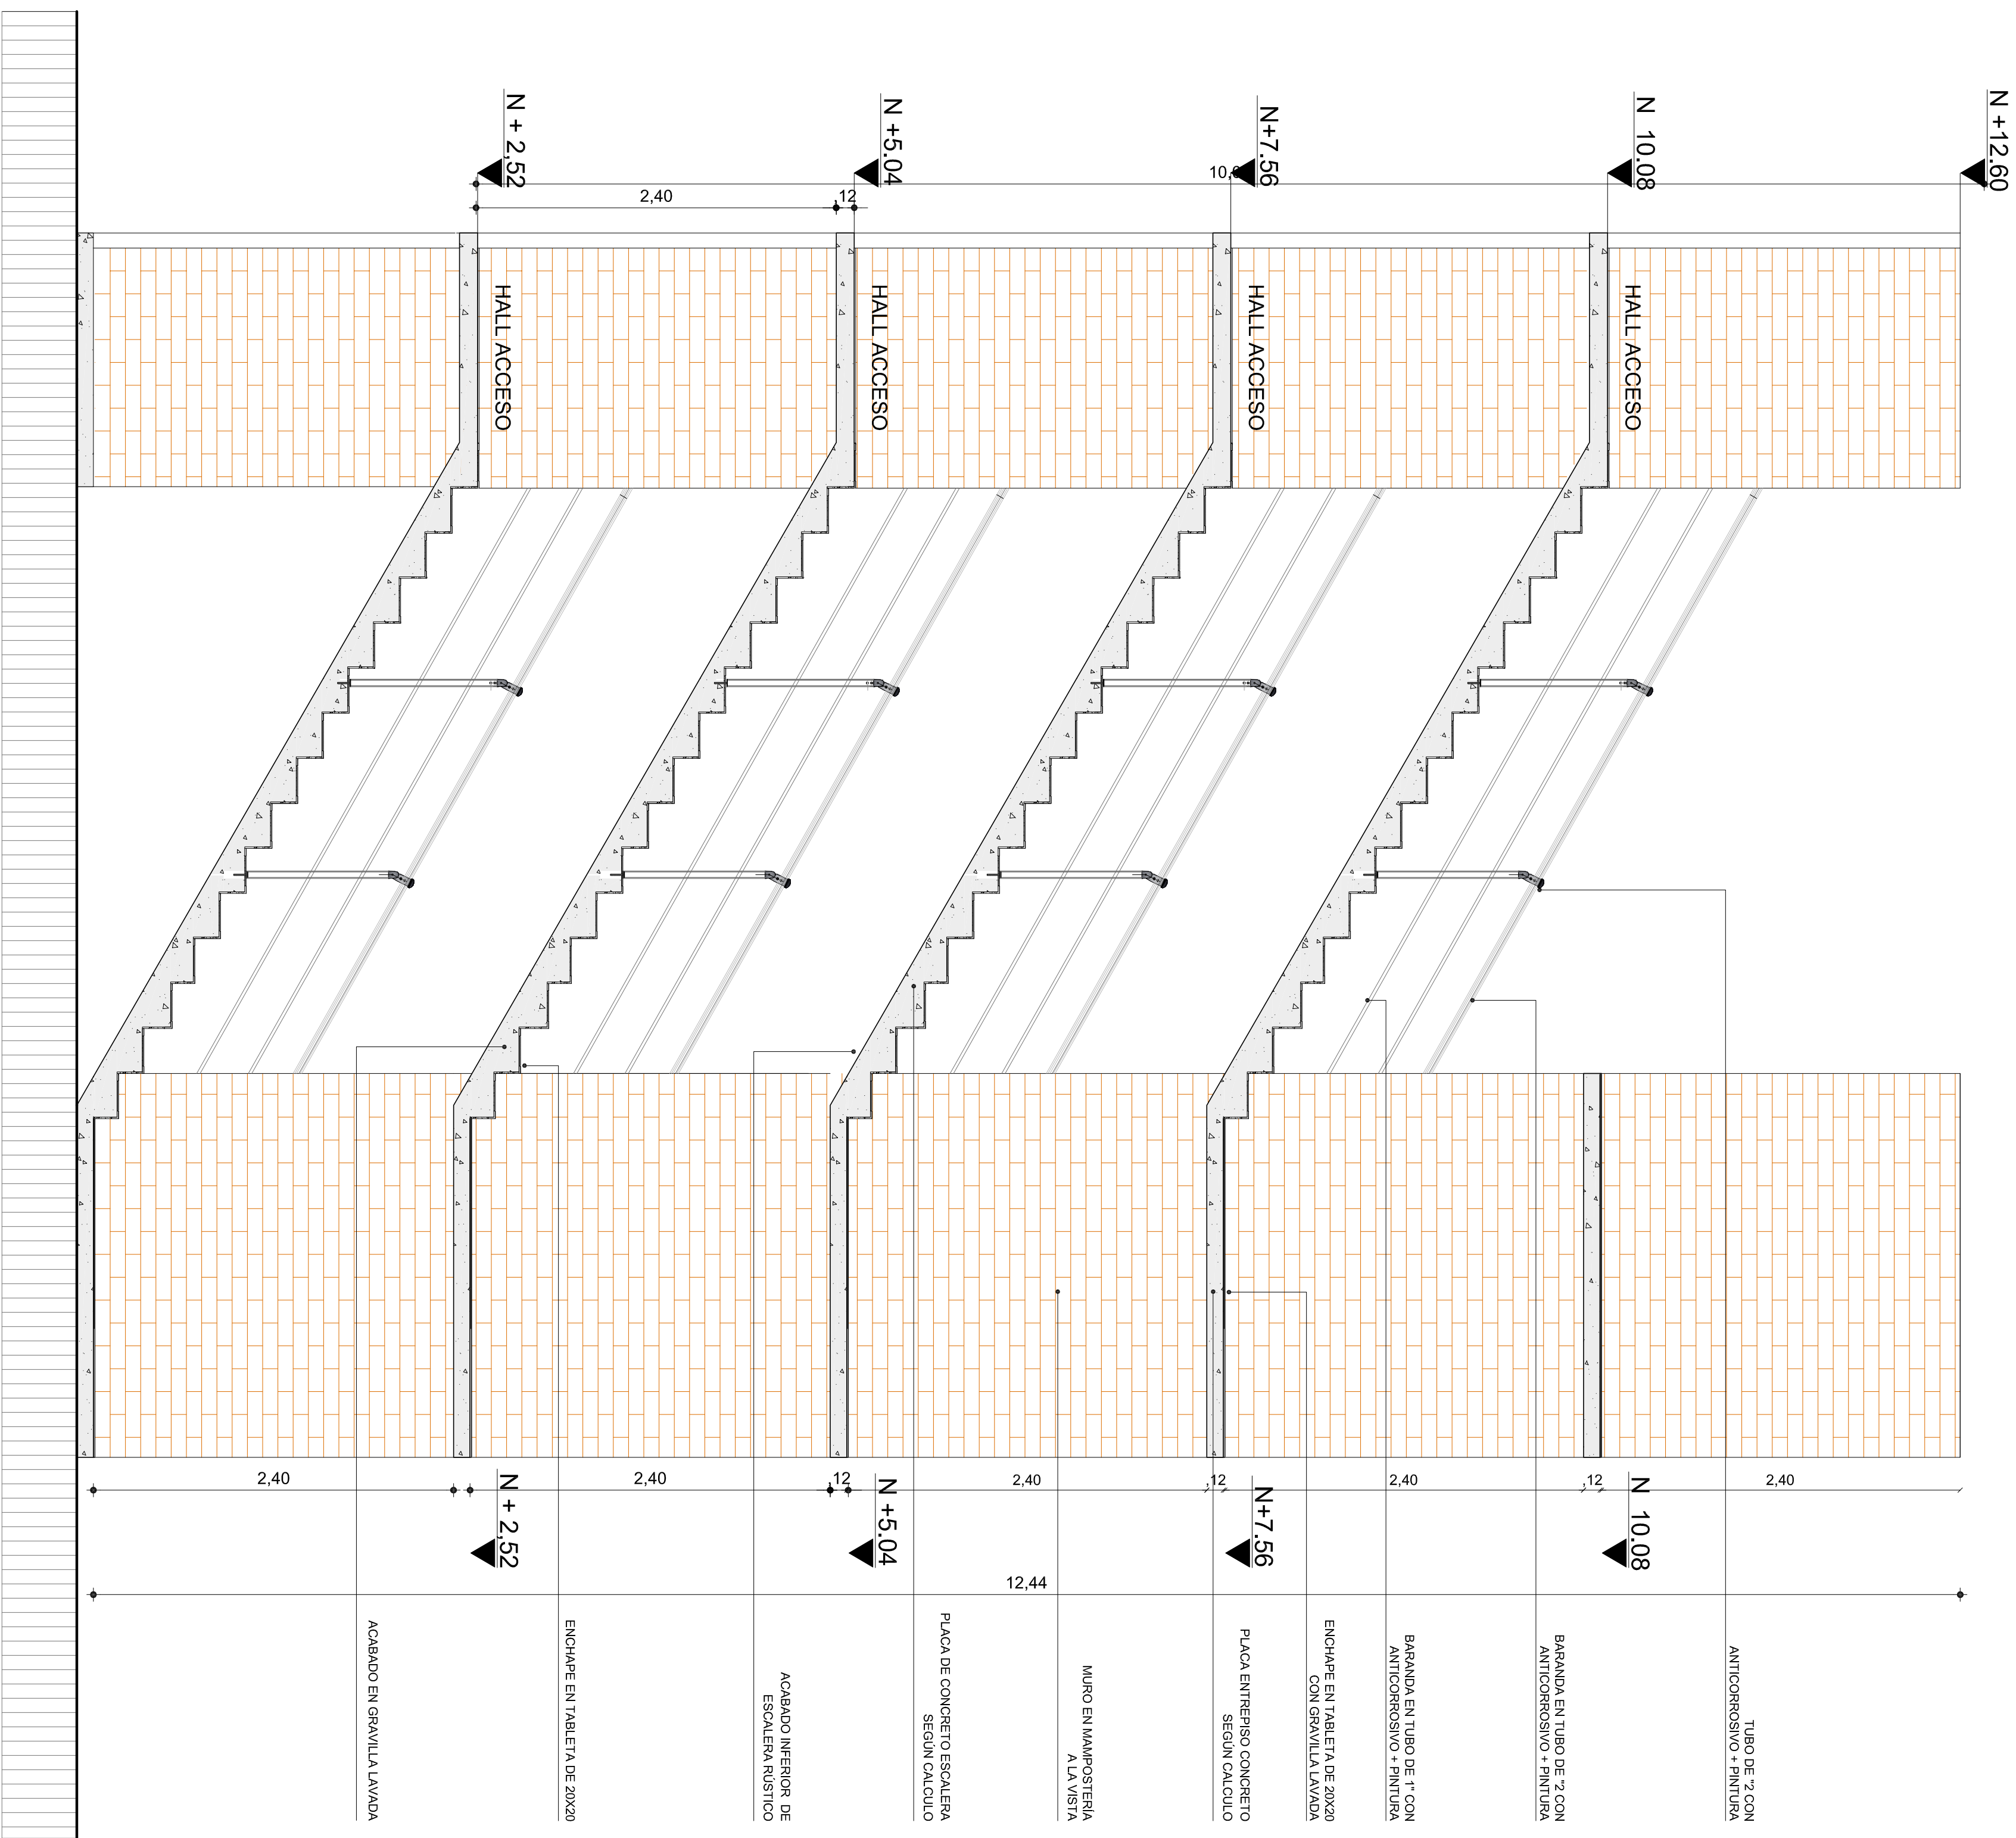

PROPIETARIO DEL PROYECTO
MUNICIPIO SAN JUAN GIRON
NIT 890.204.8028

REPRESENTANTE LEGAL

HECTOR JOSIE QUINTERO JAMES
ALCALDE

REVISION Y APROBACION
OFICINA ASSESORA DE PLANEACION

ASO KONICA YASSEN DIAZ GUITERREZ
JEFE OFICINA ASSESORA DE PLANEACION

VIVIENDA MULTIFAMILIAR VIP
CIUDAD DELA NUEVO GIRON
SECTOR 7

LOCALIZACION

VEREDA BARBOSA FREDO LOS COCOS
GIRON- SANTANDER

CONSULTOR:

ARQUITECTO Y URBANISTICO

ASO BERTHA OCHOA MANRIQUE
ESPECIALISTA EN DISEÑO DE PROYECTOS
DE URBANISMO Y DISEÑO

ASO CARLOS FERNANDO JAMES COCHA
INGENIERO EN DISEÑO DE PROYECTOS
DE URBANISMO Y DISEÑO

BLOQUE DE ENTREGAS Y MODIFICACIONES.

FECHA REVISION -NOTA

DESARROLLO

MANUEL ALEXANDER VESGA
INGENIERO AEREO

SEBASTIAN MOROS

CONTIENE

DETALLES PUNTO FIJO ESCALERA TIPO

ESCALA INDICADAS JUNIO DE 2012

ARCHIVO FECHA DE COPIA

OBSERVACIONES:

PLANO NO. A-08 DE 09