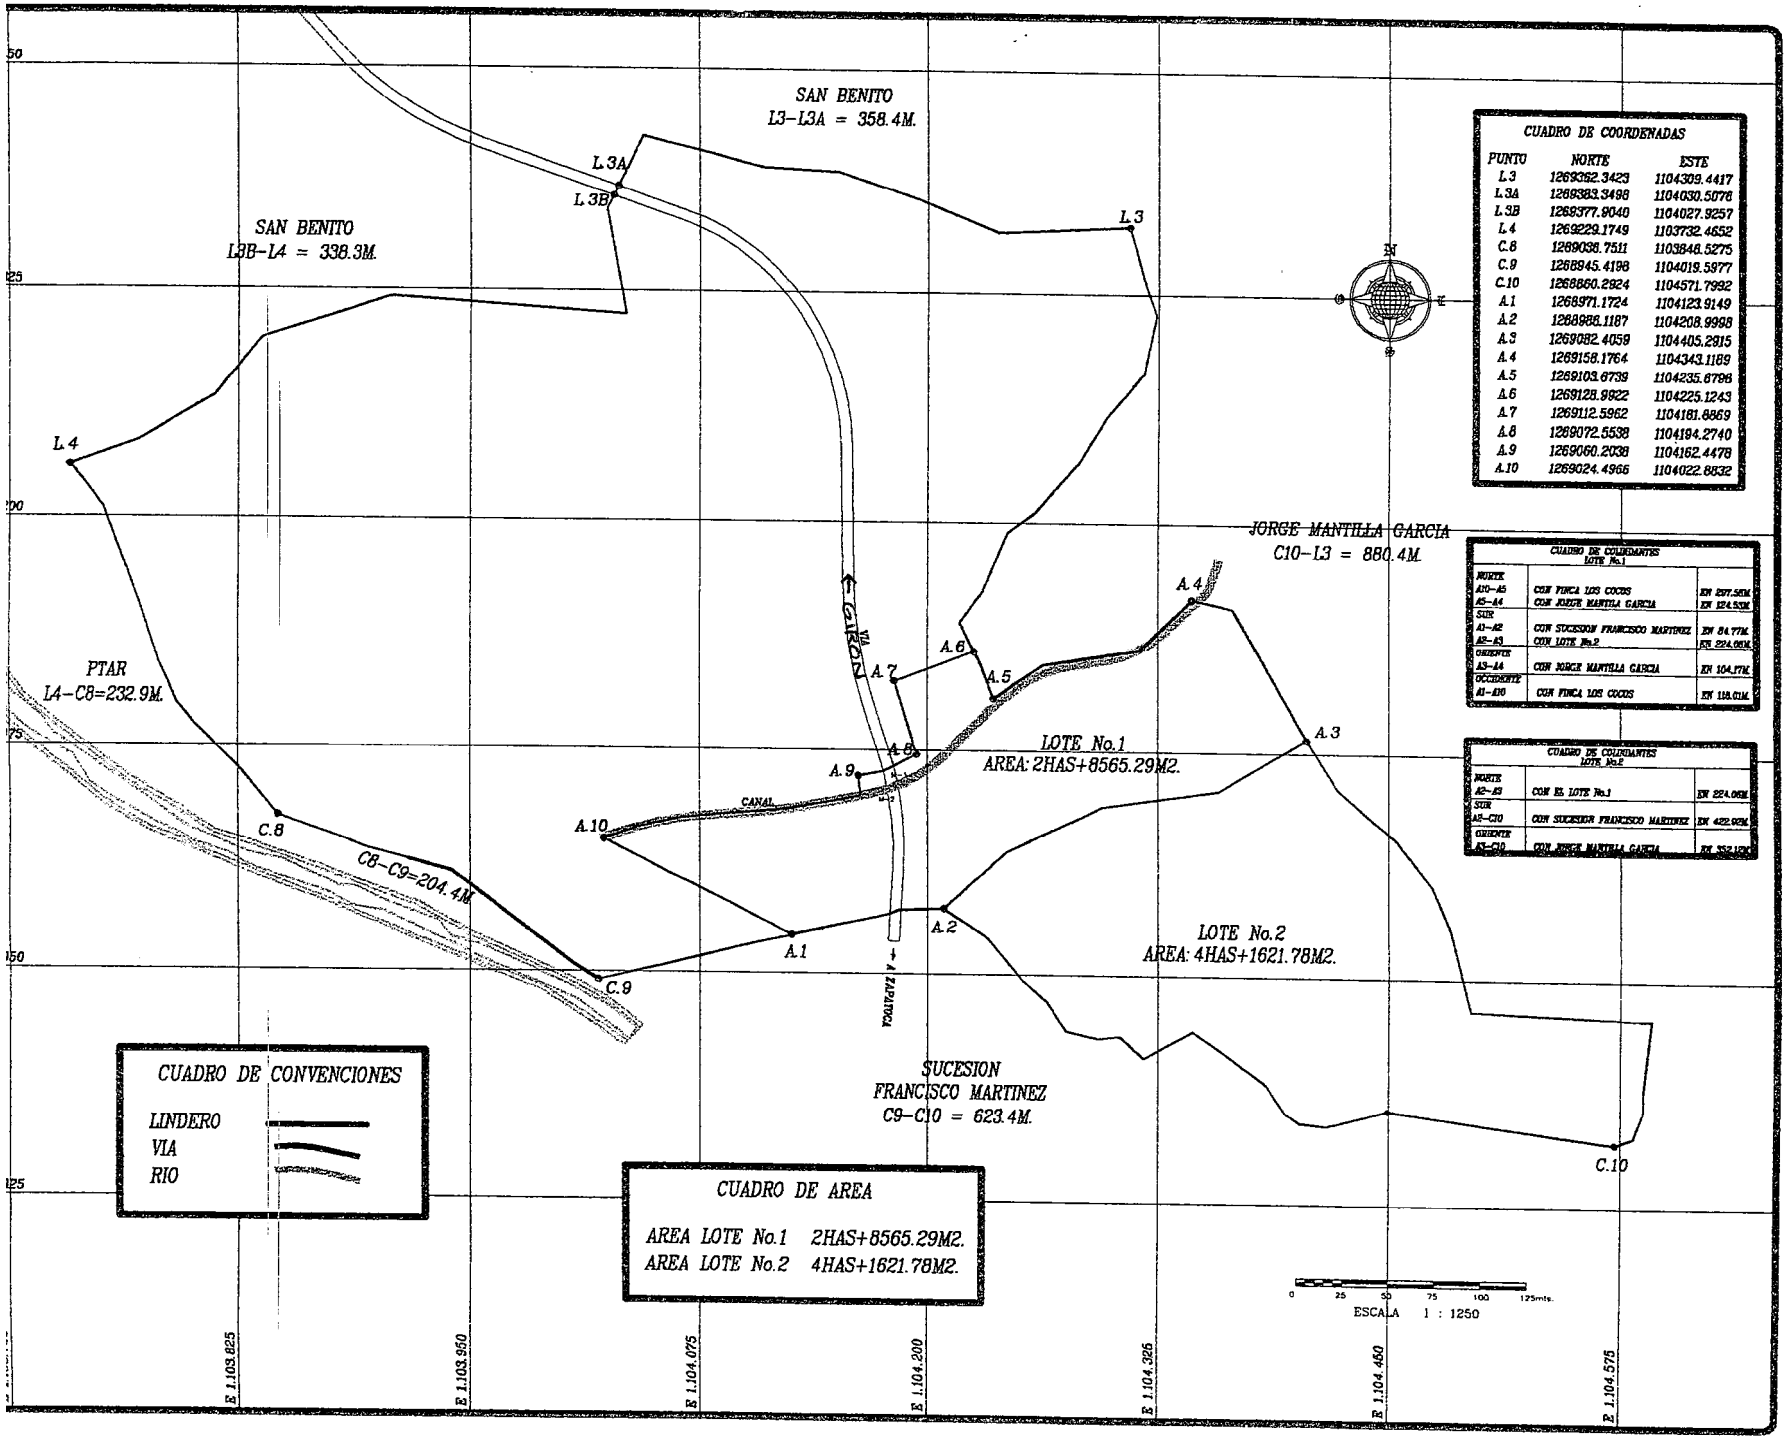

CUADRO DE CONVENCIONES

LINDERO
VIA
RIO

CUADRO DE AREA

AREA LOTE No.1 2HAS+8565.29M2.
AREA LOTE No.2 4HAS+1621.78M2.

CUADRO DE COORDENADAS

PUNTO	NORTE	ESTE
L.3	1269352.3423	1104309.4417
L.3A	1269383.3498	1104030.5076
L.3B	1269377.9040	1104027.9257
L.4	1269229.1749	1103732.4652
C.8	1269038.7511	1103846.5275
C.9	1268945.4198	1104019.5977
C.10	1268860.2924	1104571.7992
A.1	1268971.1724	1104123.9149
A.2	1268986.1187	1104208.9988
A.3	1269082.4059	1104405.2915
A.4	1269158.1764	1104343.1189
A.5	1269103.6739	1104235.6798
A.6	1269128.9922	1104225.1243
A.7	1269112.5962	1104181.8869
A.8	1269072.5538	1104194.2740
A.9	1269060.2038	1104162.4478
A.10	1269024.4966	1104022.8832

CUADRO DE COLINDANTES
LOTE No.1

NORTE		
A10-A5	CON FINCA LOS COCOS	EN 237.56M.
A5-A4	CON JORGE MANTILLA GARCIA	EN 124.53M.
SUR		
A1-A2	CON SUCESION FRANCISCO MARTINEZ	EN 84.77M.
A2-A3	CON LOTE No.2	EN 224.06M.
ORIENTE		
A3-A4	CON JORGE MANTILLA GARCIA	EN 104.77M.
OCCIDENTE		
A1-A10	CON FINCA LOS COCOS	EN 118.01M.

CUADRO DE COLINDANTES
LOTE No.2

NORTE		
A2-A3	CON EL LOTE No.1	EN 224.06M.
SUR		
A8-C10	CON SUCESION FRANCISCO MARTINEZ	EN 422.92M.
ORIENTE		
A3-C10	CON JORGE MANTILLA GARCIA	EN 352.12M.

LEVANTAMIENTO
TOPOGRAFICO
PREDIO
LOS COCOS

PROPIETARIO
MUNICIPIO DE GIRON

AREAS:
INDICADAS

APROBO

LOCALIZACION
MUNICIPIO DE GIRON
SANTANDER

LEVANTO
Top. AURA LILIANA SILVA L.
MAT. No. 01-10215 C.P.N.T.

CONTIENE
LEVANTAMIENTO
PLANIMETRICO

ESCALA
H--1 : 1250

DIGITALIZO
AURA LILIANA SILVA L.
TEL:315 8183934

PLANO No 1 DE 1

FECHA
JUNIO DE 2012

86