


CUADRO DE ÁREAS DEL LEVANTAMIENTO

ÁREA VIVIENDAS CONSTRUIDAS Mz1 (15 Lotes de 6x12.5)		1.125.00 m ²
Lote 1	Municipio	75.00 m ²
Casa 2	Olga Esneida Hurtado de Sánchez	75.00 m ²
Casa 3	José Jairo Hurtado DE Sánchez y Zandra Miriam Carabali López	75.00 m ²
Casa 4	Aura Orozco De Dagua	75.00 m ²
Casa 5	Decio Abel Hurtado Hurtado	75.00 m ²
Casa 6	Municipio	75.00 m ²
Casa 7	Municipio	75.00 m ²
Casa 8	Municipio	75.00 m ²
Casa 9	Diego Sanchez Serrano	75.00 m ²
Casa 10	Municipio	75.00 m ²
Casa 11	Municipio	75.00 m ²
Casa 12	Municipio	75.00 m ²
Casa 13	Dora Liliana Cuchillo Colambas Y Karen Alejandra Mera Cuchillo	75.00 m ²
Casa 14	Aura Rodríguez De Orozco	75.00 m ²
Casa 15	Municipio	75.00 m ²
ÁREA DE ANDENES		147.00 m ²
Anden Manzana 1		147.00 m ²
ÁREA DE ZONAS VERDES		141.00 m ²
Zona Verde 1 (Zv1)		141.00 m ²
ÁREA DE VÍAS (definidas por sardineles)		1.046.00 m ²
ÁREA REMANENTE		20.006.00 m ²
ÁREA TOTAL DEL PREDIO CHINCHIMALI		22.465.00 m ²

△	Delta Topografico
●	Poste de Energia
⊙	Poste de Inspección
- - -	Linderos del Predio
○	Detalle topografico
⊠	Vivienda Construida
□	Lote Sin Construir
—	Anden Construido

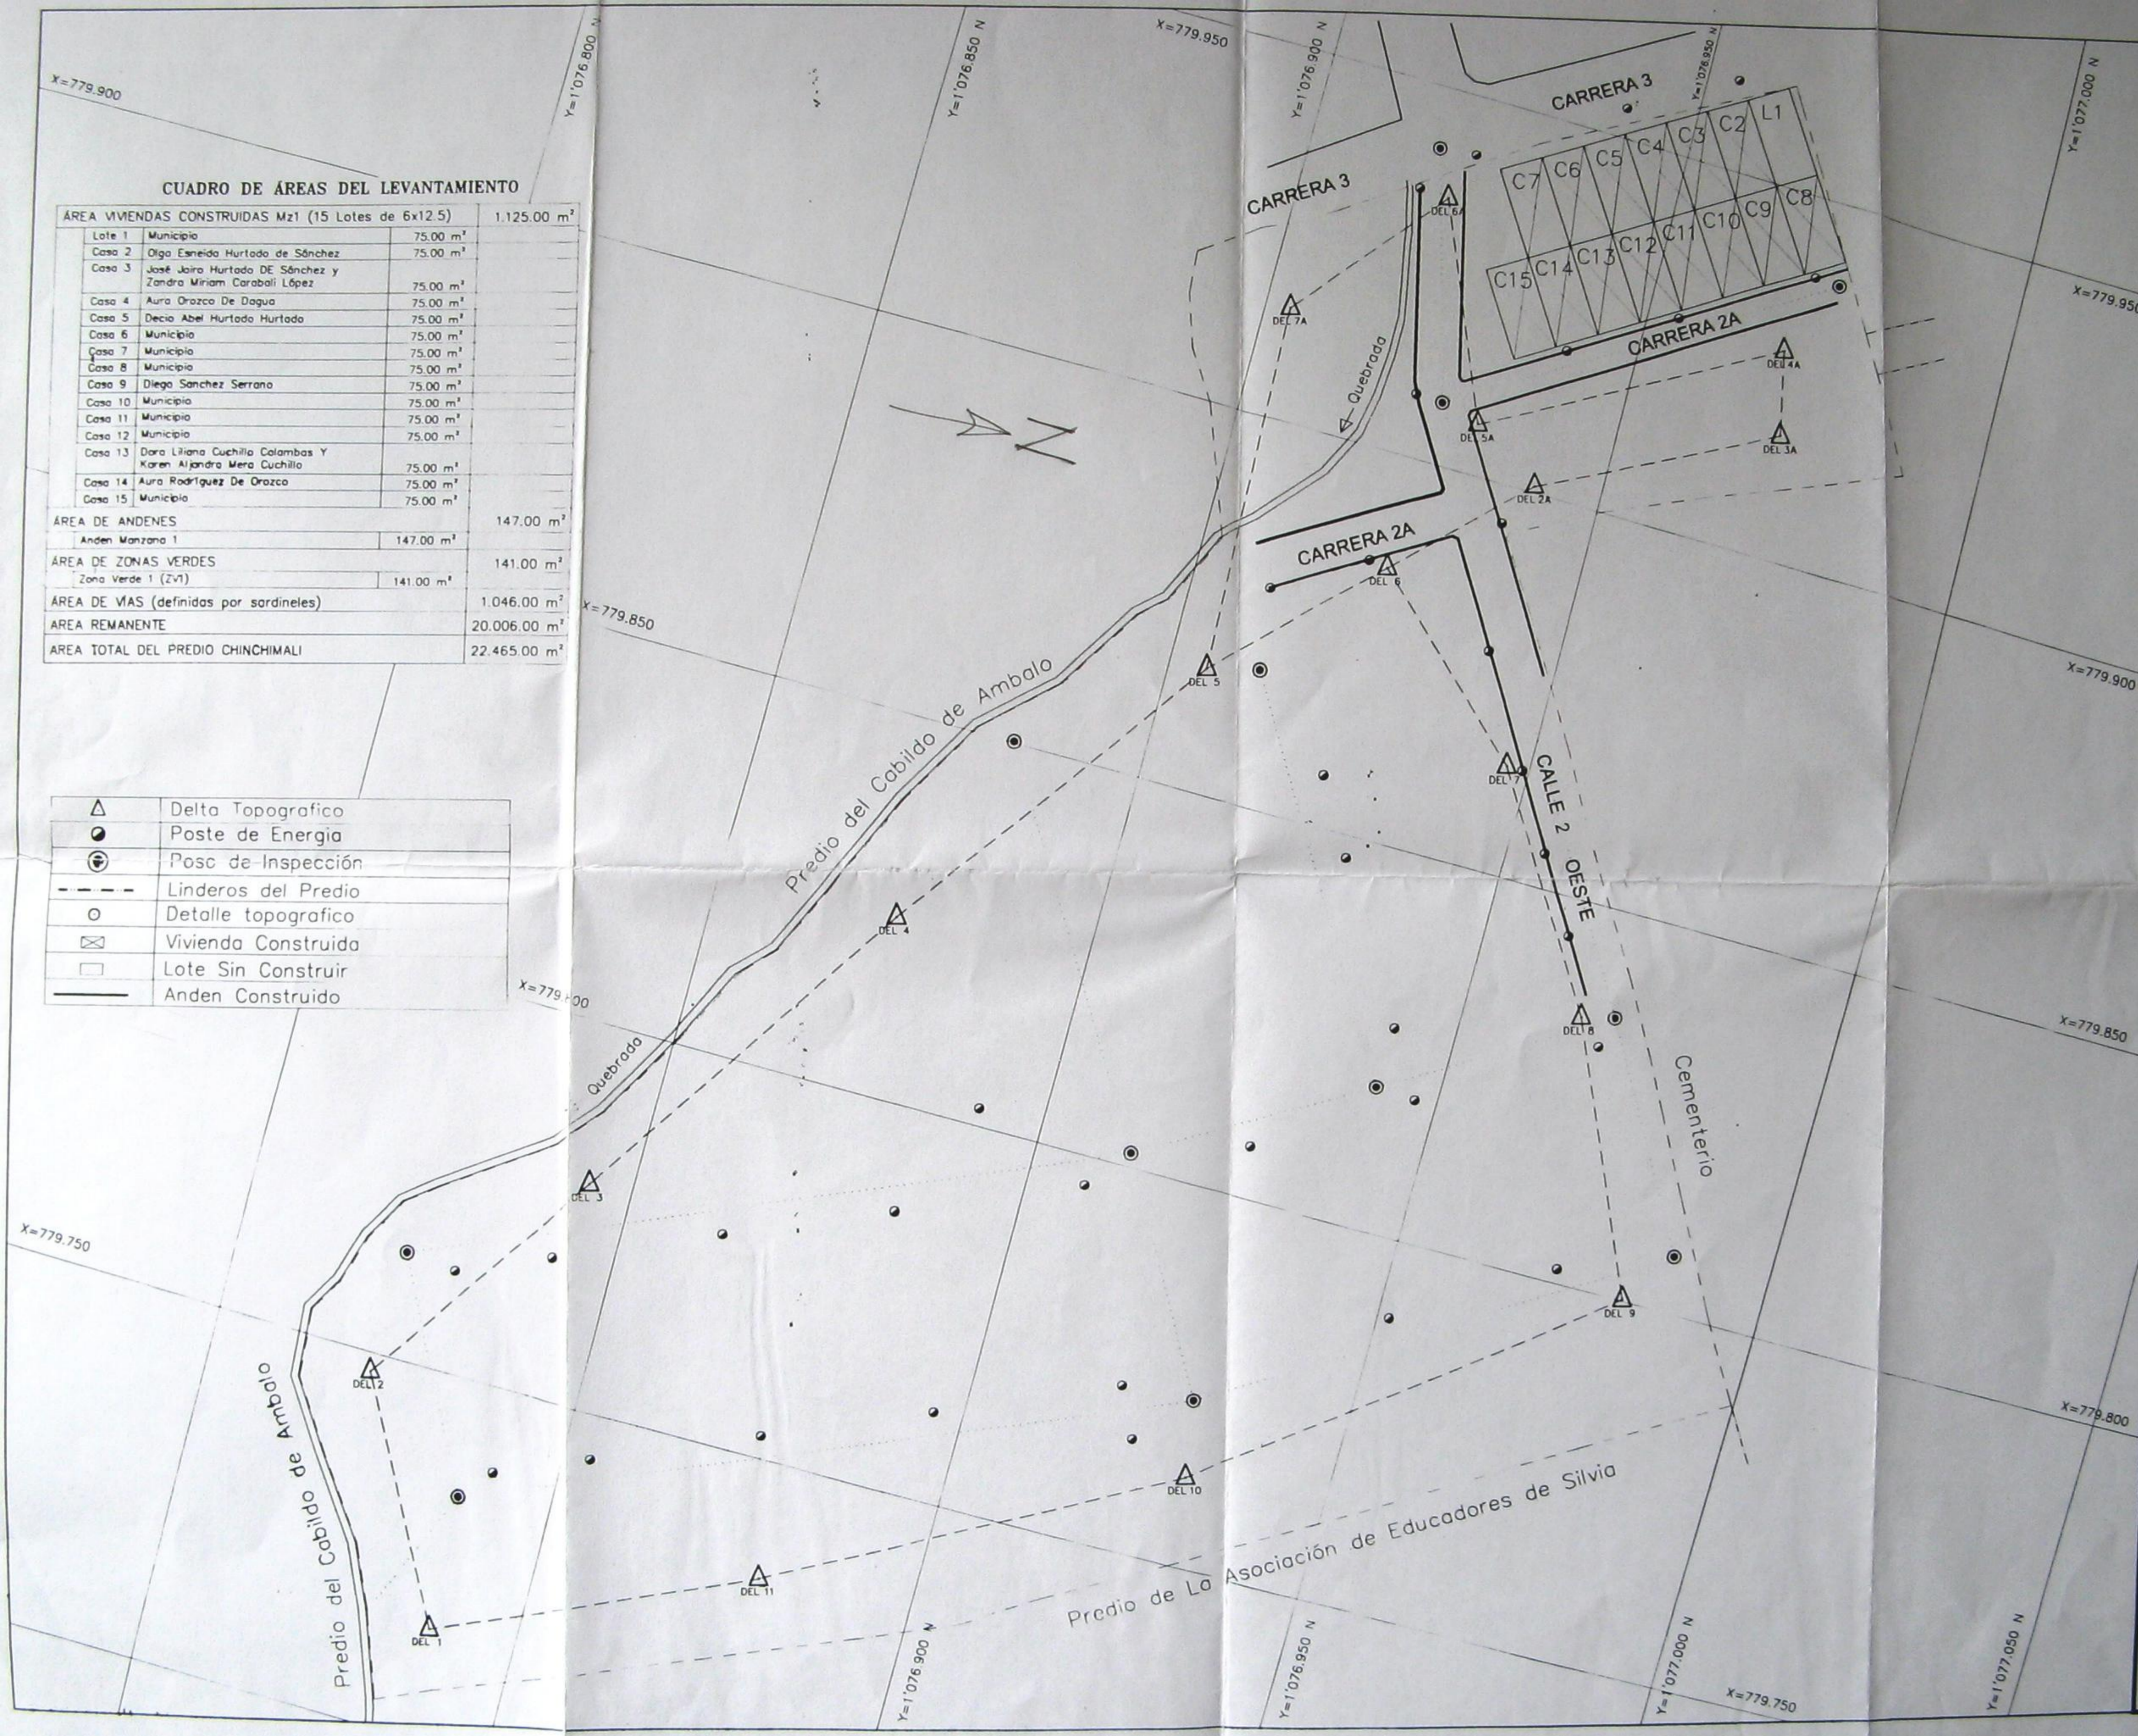

REPUBLICA DE COLOMBIA
DEPARTAMENTO DEL CAUCA
MUNICIPIO DE SILVIA

PROYECTO
Poligonal del predio
URBANIZACIÓN CHINCHIMALI,
MUNICIPIO DE SILVIA
DEPARTAMENTO DEL CAUCA

PROMOTOR
ALCALDE 2008-2011

LEVANTO
JERSON FERNANDEZ
TOPOGRAFO

CALCULO
Ing. MANUEL JESUS BAOS P
M.P. 19202-67674 CAU

CONTIENE
PLANTA GENERAL
LEVANTAMIENTO PLANIMETRICO

OBSERVACIONES

ESCALA
1 : 500

FECHA
FEBRERO DE 2011

PLANO
1/3